


RZUT PRZYZIEMIA

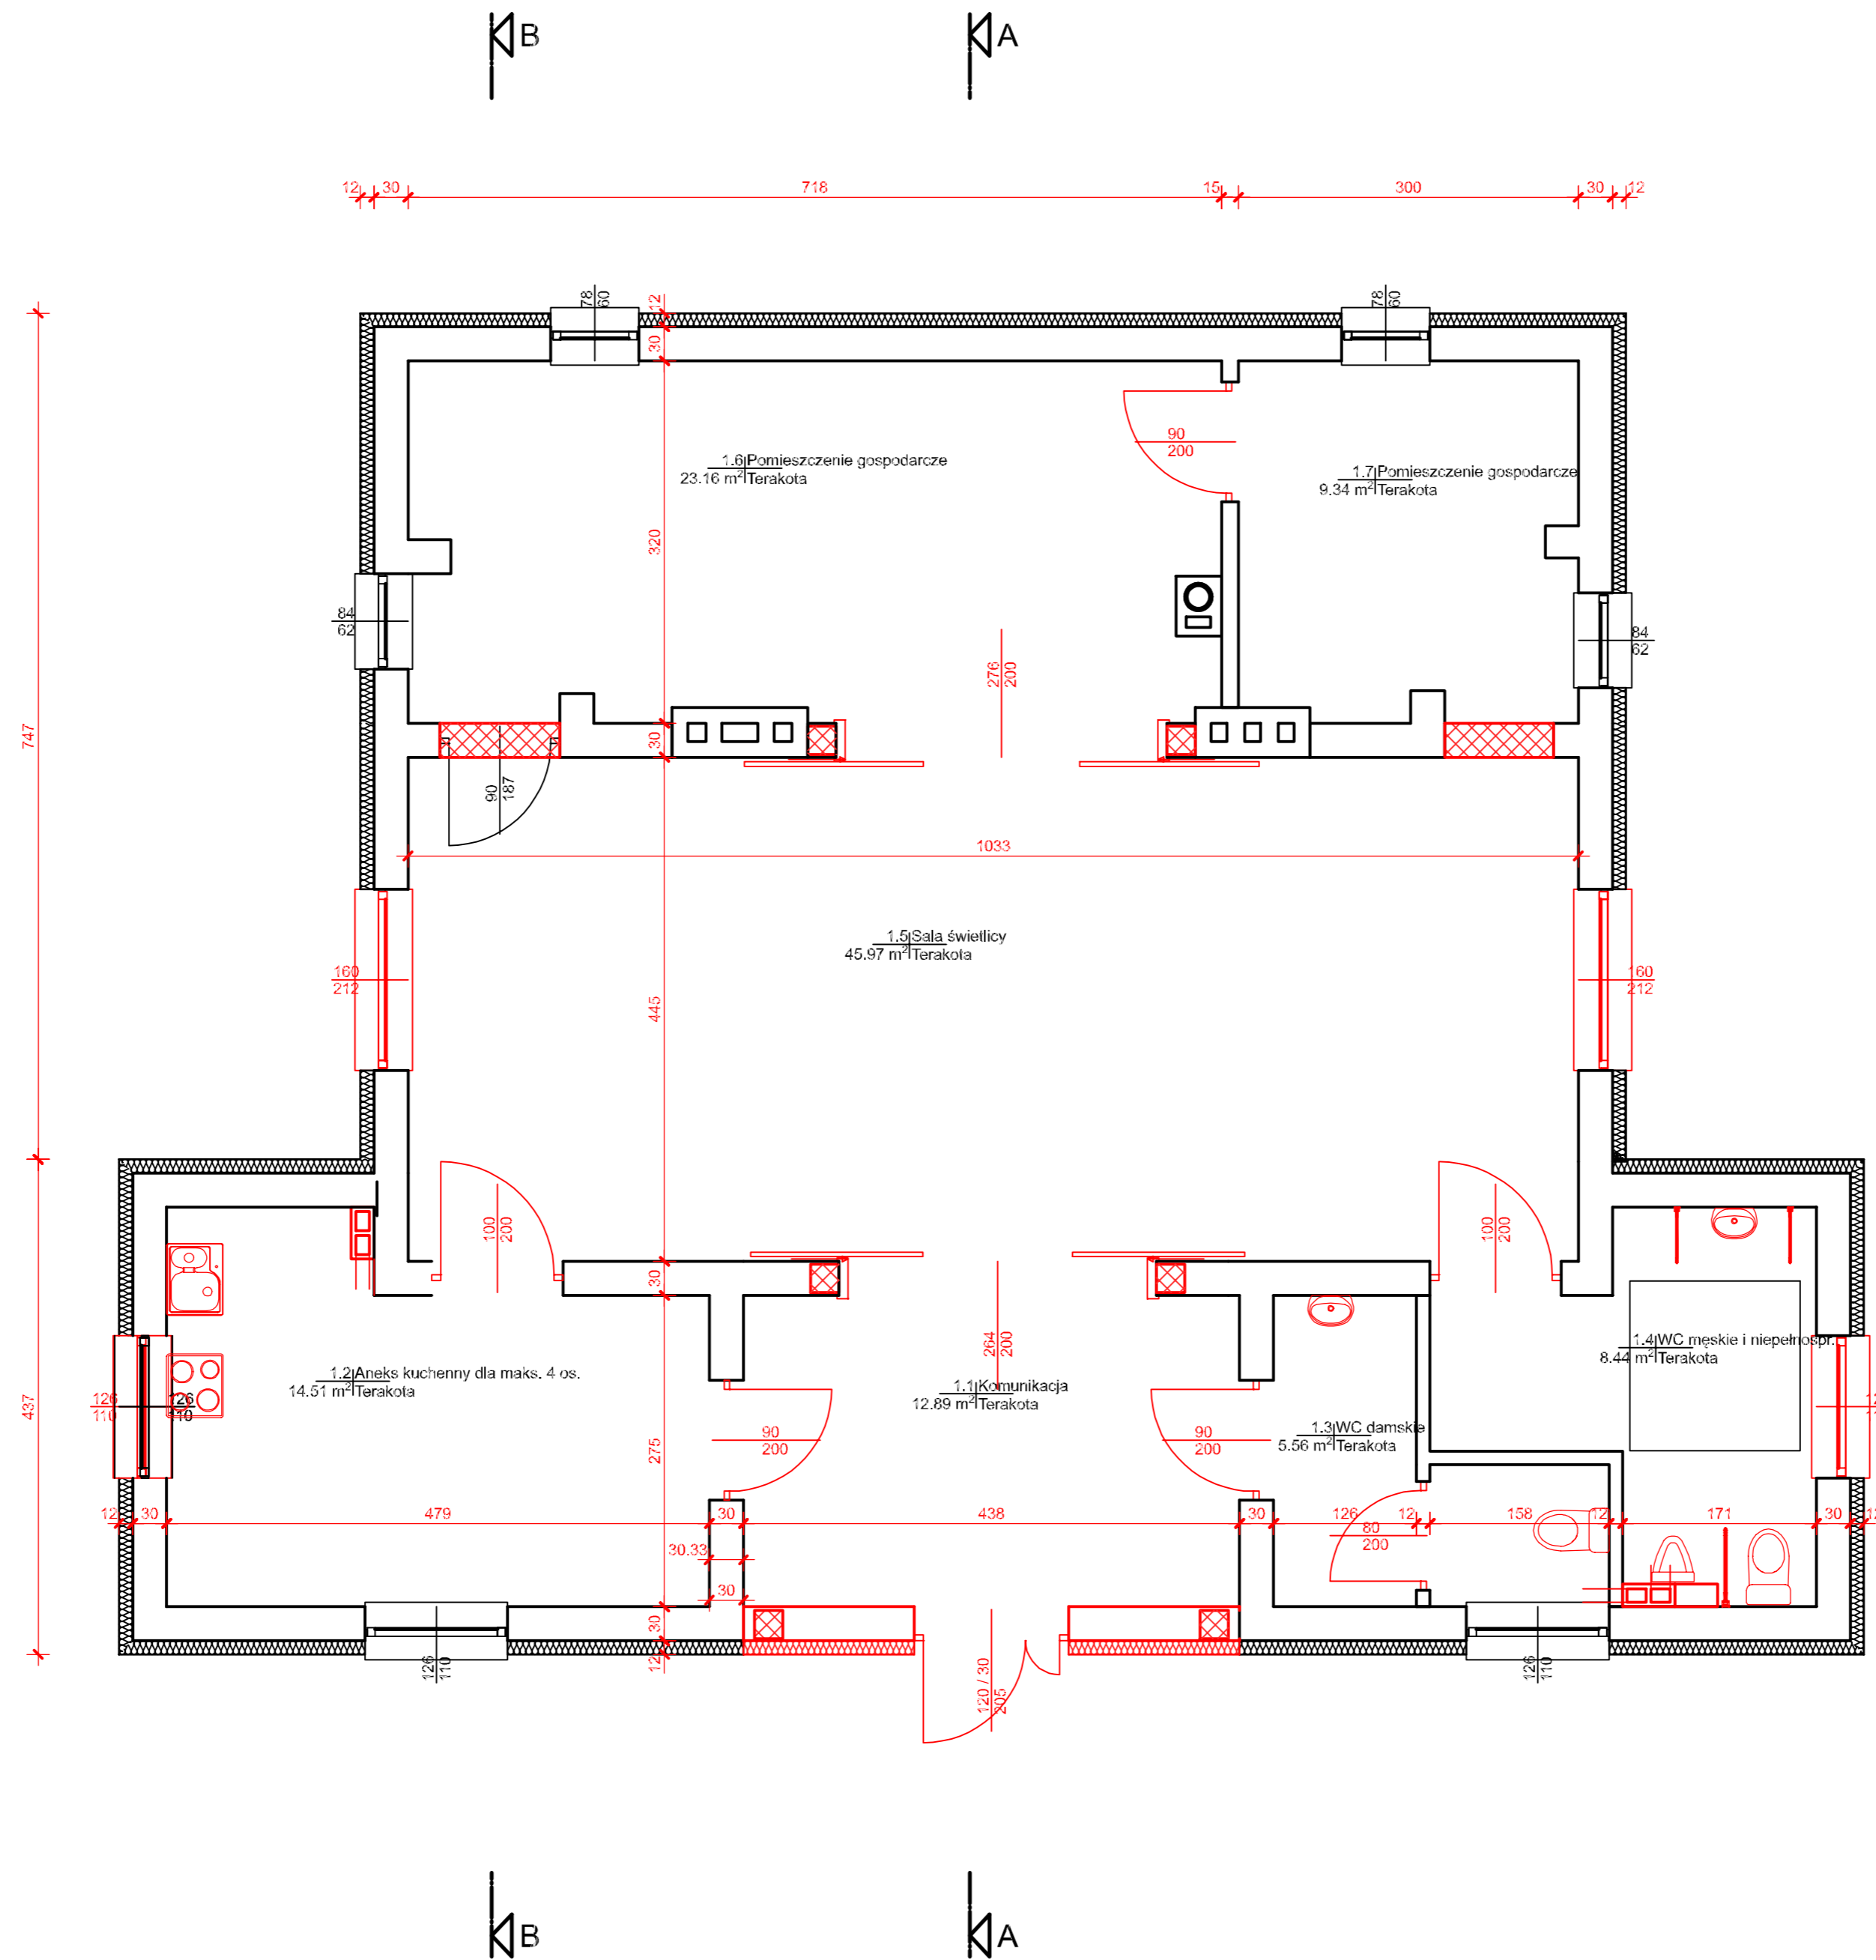

Biuro projektowe Tektones		
mgr inż. Magdalena Wojno ul. Nowa 68 E, 62 - 080 Lusowo		
Investor:	Gmina Nowogard, Pl. Wolności 1, 72-200 Nowogard	
Objekt:	Świetlica wiejska	
Pokżenie obiektu:	dz. 230, obr. Wierzblicin, gmina Nowogard	
Zadanie:	Przebudowa i rozbudowa świetlicy wiejskiej w Wierzblicinie	
Stadium:	konceptcja	Data: 25.05.2020
Rysunek:	Nr 1 - Rzut przyziemia	Skala: 1:50
Sp. rządźci:	Imię i nazwisko:	Nr uprawnień: Podpis:
Architektura:	mgr inż. arch. Magdalena Pietrzyk	21/WPOKK/2012
Konstrukcja:	mgr inż. Grzegorz Wojno	ZAPI/0068/PWBKb/19
Kierow. zespołu/	mgr inż. Magdalena Wojno	ZAPI/0069/PWBKb/19
Konstrukcja:		